


# OR ARCHITECTEN BVBA

Terneuzenlaan 35 BUS 002 9000 GENT

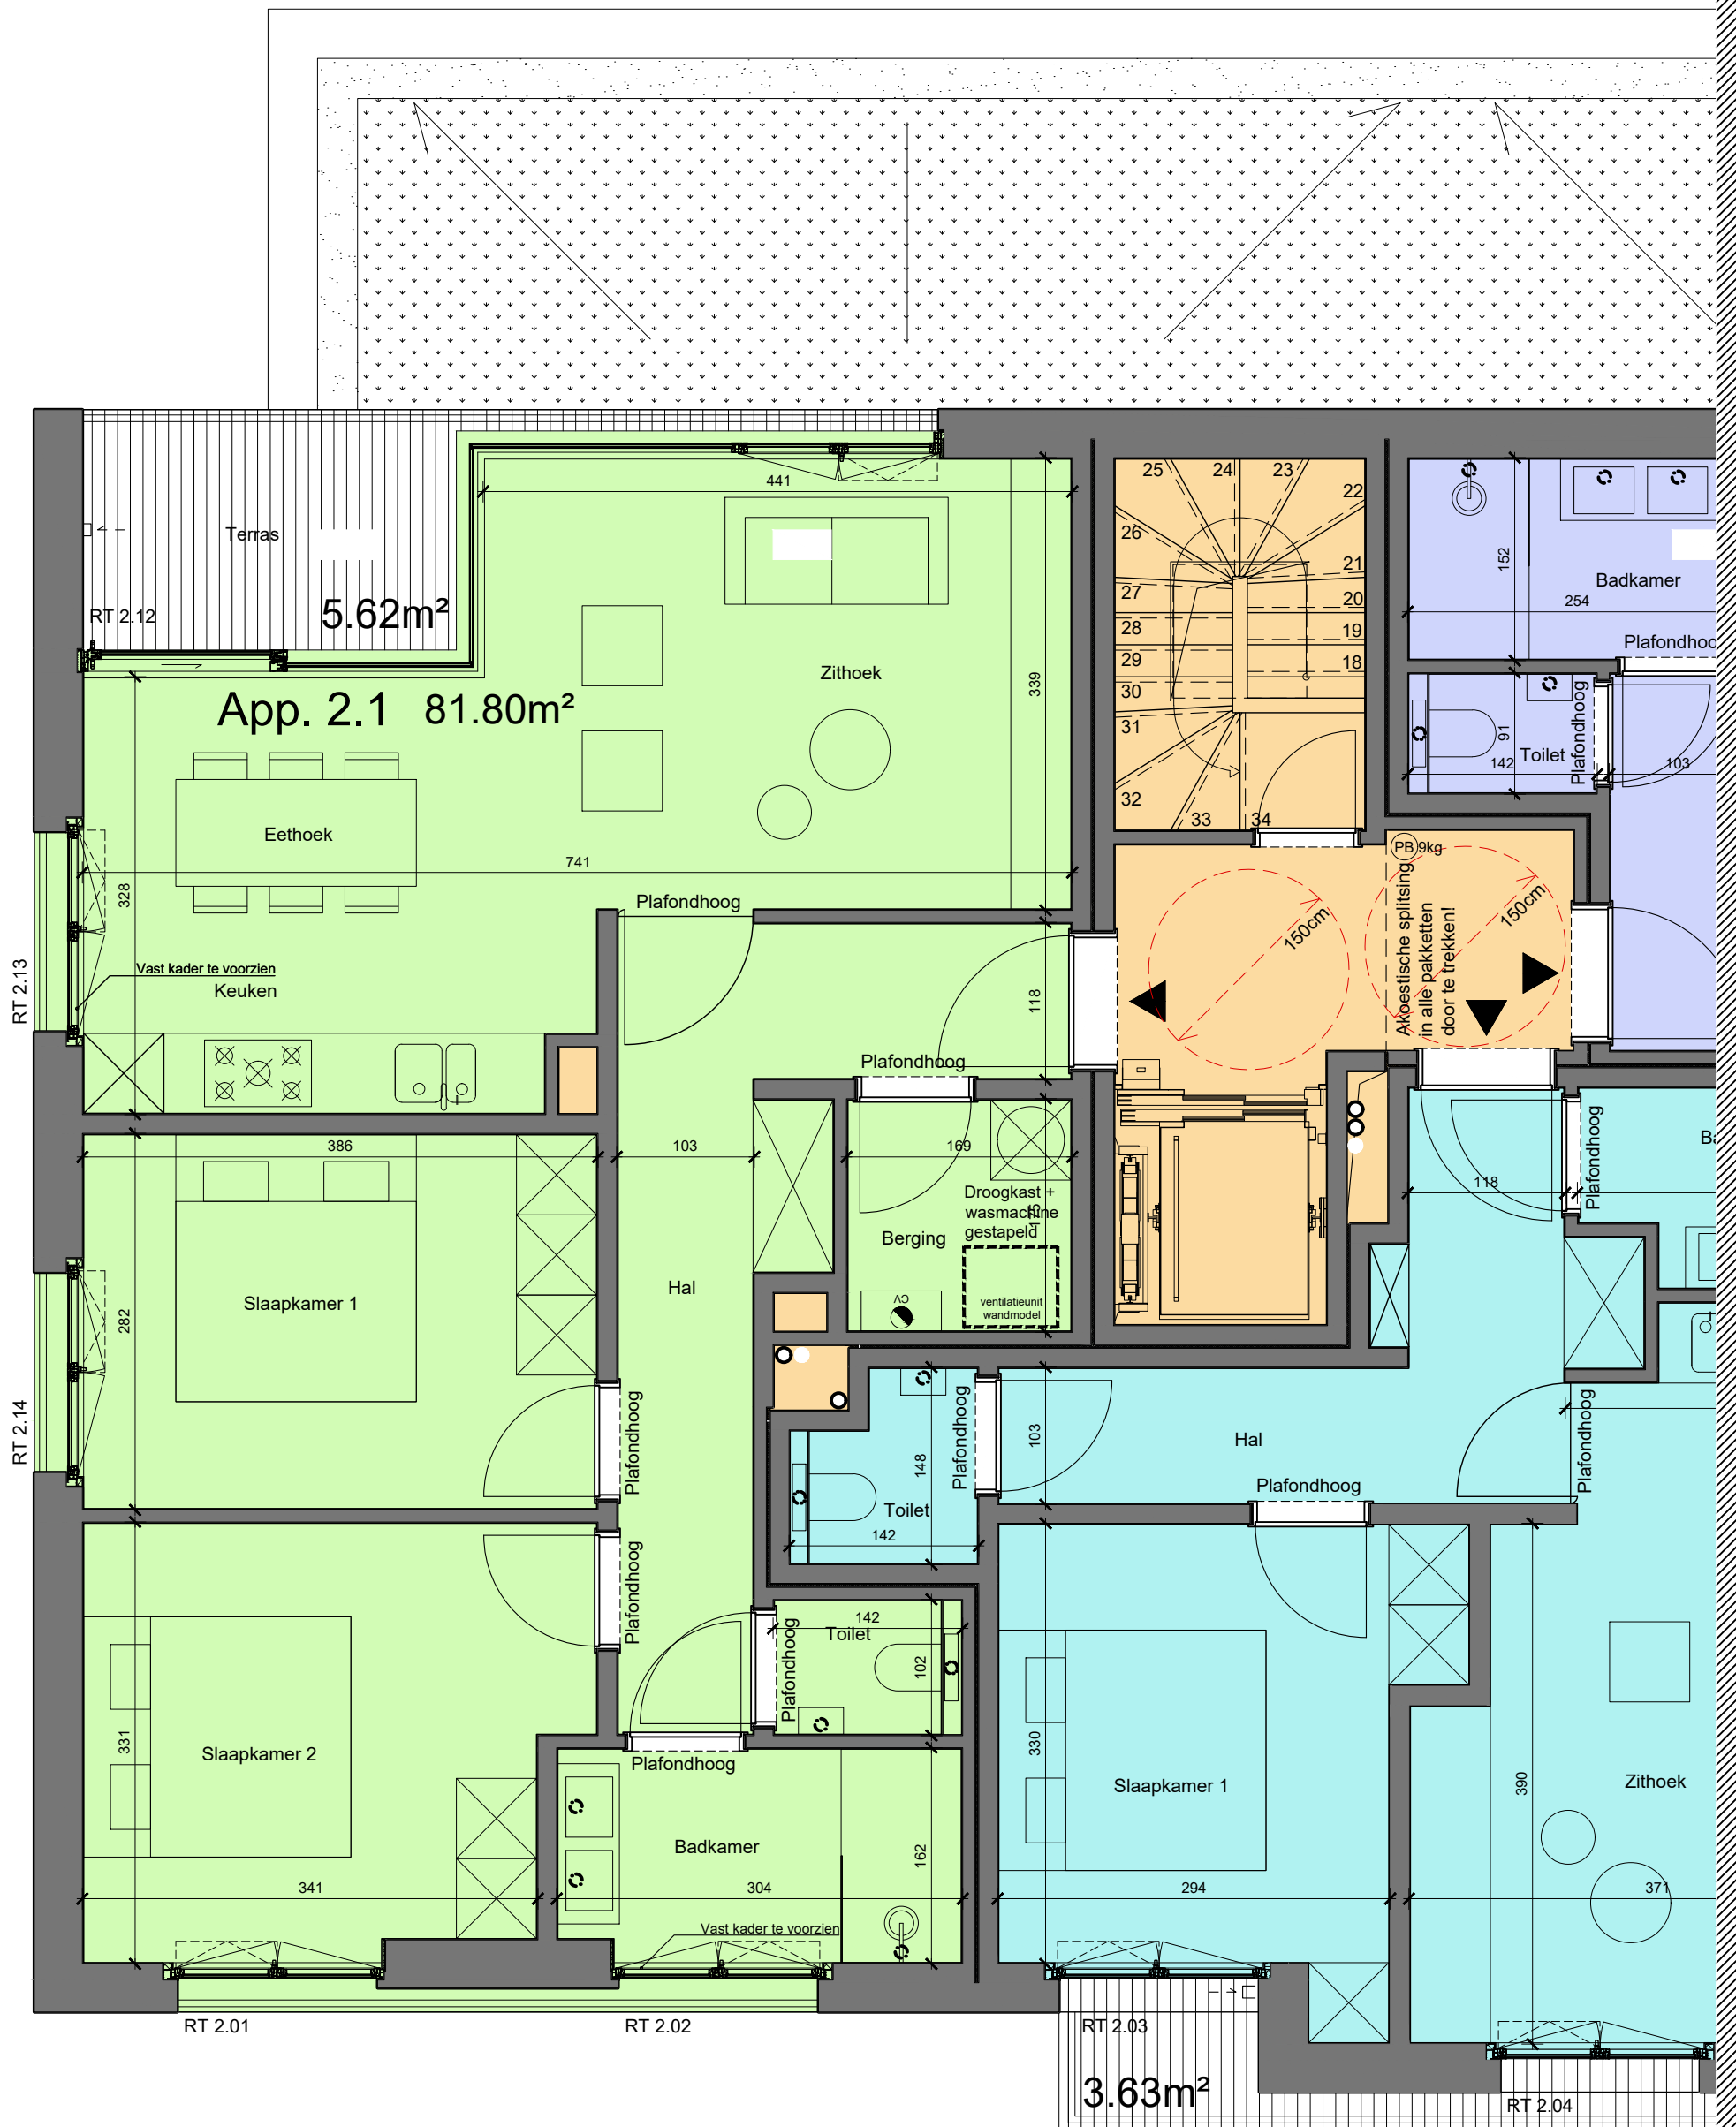

**ONDERWERP**  
**BOUWHEER**  
**WERFPLAATS**

Verkoopsplan - App. 2.1  
SOBELIM BV  
Drapstraat 18 & 18A - 9810 Nazareth

**PLANNUMMER**  
**SCHAAL**  
**DATUM**

1/1  
1/50  
11 01 '22

MAATVOERINGEN KUNNEN NOG WIJZIGEN IN FUNCTIE VAN DE UITVOERINGSPLANNEN

