


OR ARCHITECTEN BVBA

Terneuzenlaan 35 BUS 002 9000 GENT

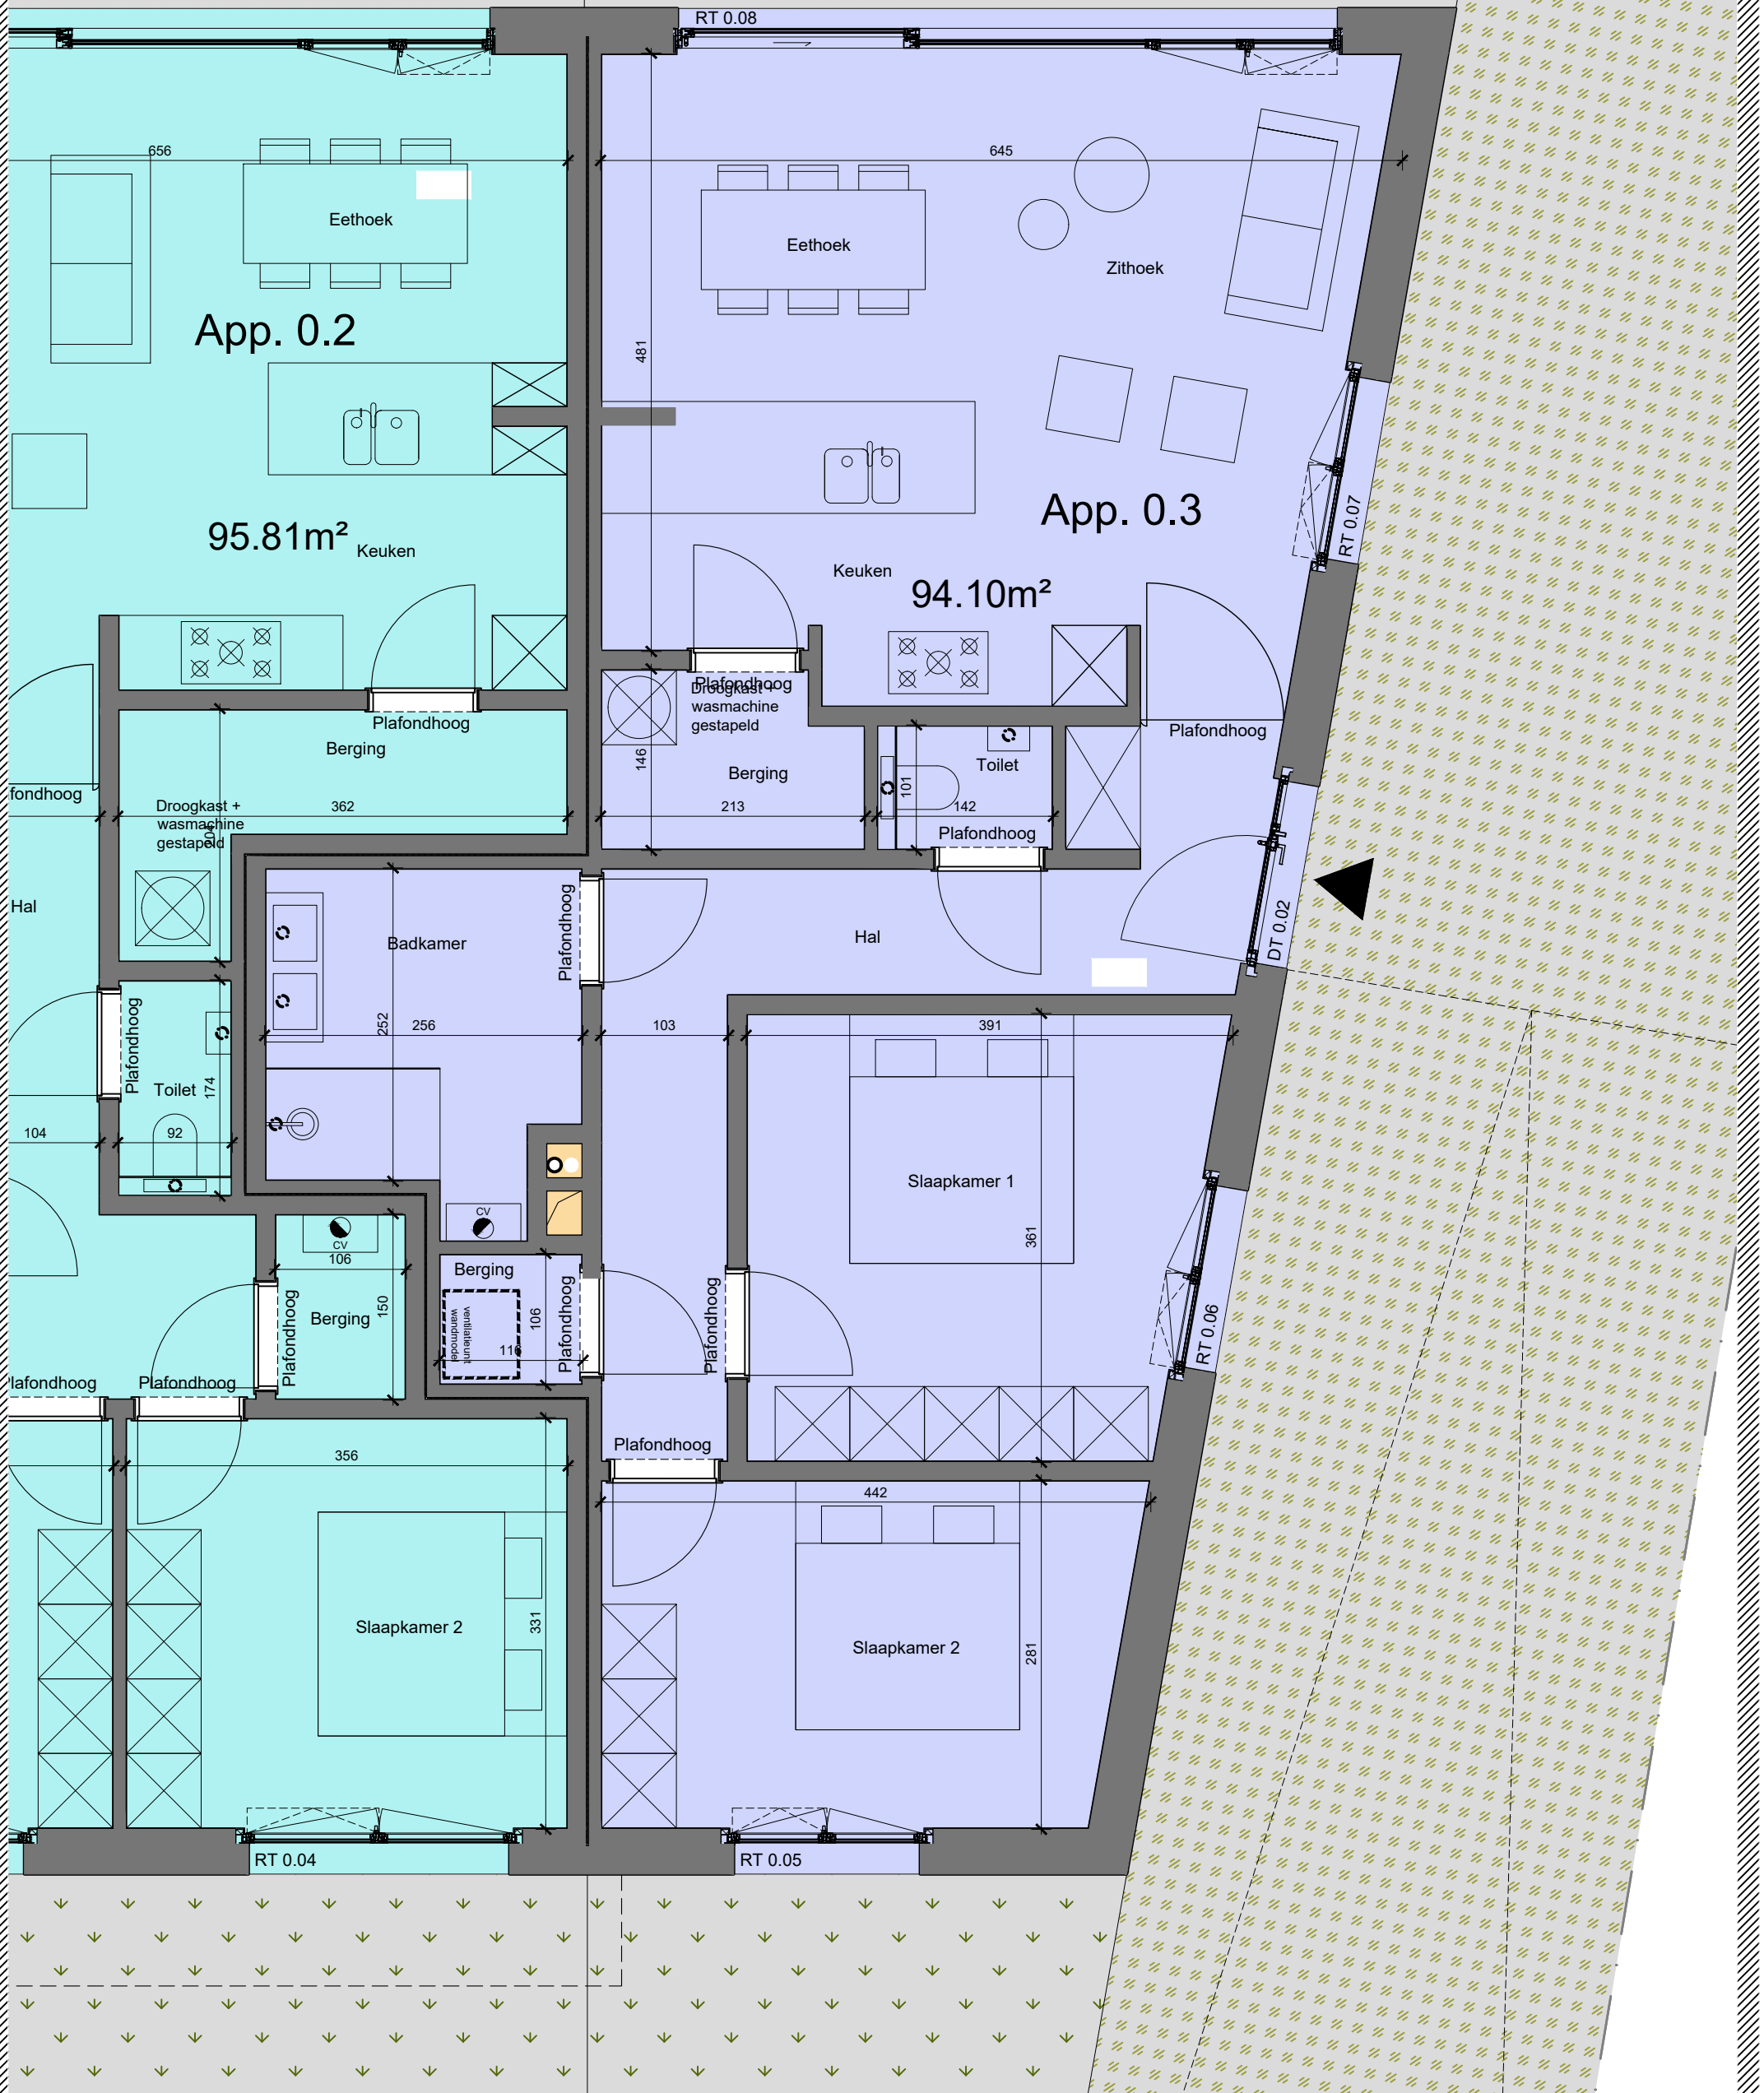

ONDERWERP
BOUWHEER
WERFPLAATS

Verkoopsplan - App. 0.3
SOBELIM BV
Drapstraat 18 & 18A - 9810 Nazareth

PLANNUMMER
SCHAAL
DATUM

1/1
1/50
11 01 '22



MAATVOERINGEN KUNNEN NOG WIJZIGEN IN FUNCTIE VAN DE UITVOERINGSPLANNEN